


bauma CTT RUSSIA

05 ИЮНЯ ÷ 08 ИЮНЯ, 2018 / JUNE 05 ÷ 08 JUNE, 2018
 Павильон 3, Зал 14 / Pavilion 3, Hall 14

ВНИМАНИЕ! Максимальная допустимая нагрузка на пол 2.5 тонны на 1 м².

шаг сетки - 1 метр / step of net - 1 metre
 Sзала = 17637 кв.м

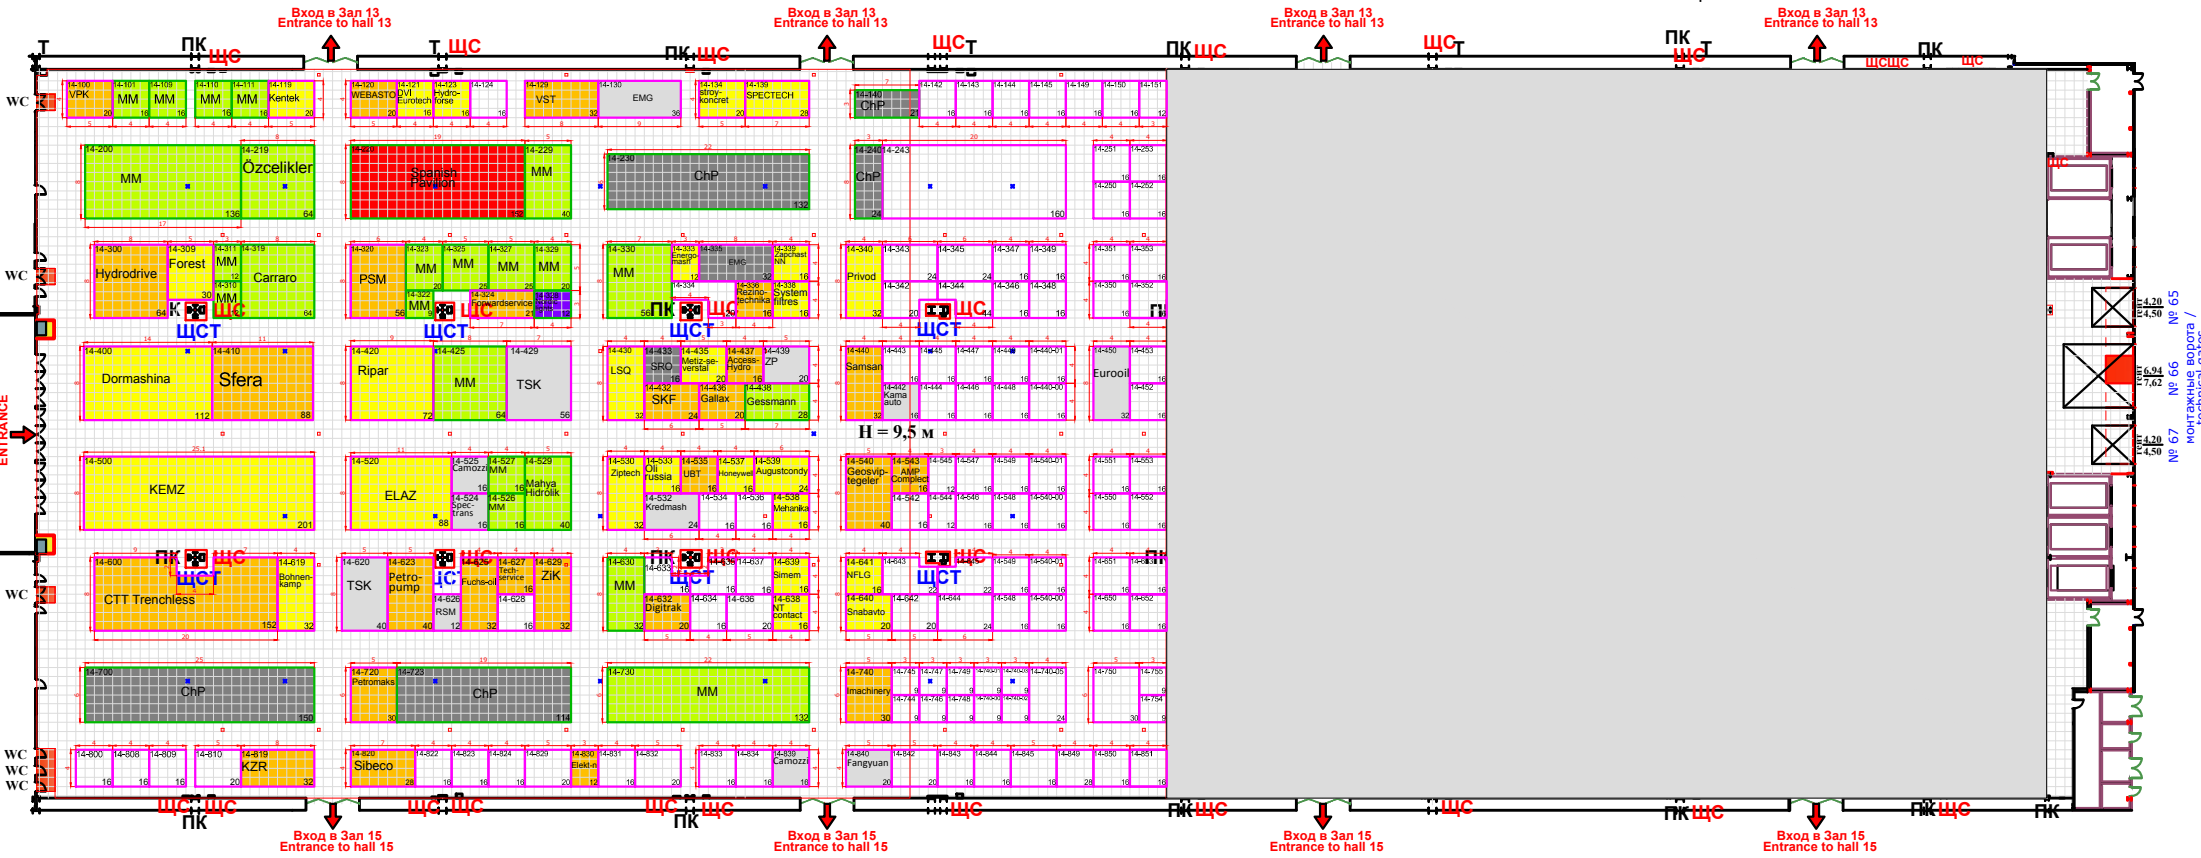

Должен быть свободный доступ к ПКЩЩТ и ЦЩТ и Пожарным Выходам

Сбрутто = 7544 м²
 Снетто = 0000 м²
 Снетто = 0000 м²
 (00 %)

— линия ограничения застройки
 ☐ кофейный аппарат

☐ Т шкаф телеком. / telecommunication cupboard
 ☐ ЦЩТ электрический щит / electric board
 ☐ ЦЩТ щит слаботочный

■ водопровод, канализация (лючки) / water-pipe, sewerage system (hatch)
 ○ электрические лючки (32А) / electric hatch (32A)

☐ ПКЩЩТ пожарный кран / fire-cock
 И штора или свободный доступ

№ 65
 № 66
 № 67
 Монтажные входы / technical gates